


# VAL D'ISERE - L'Aquila

Appartement 4 pièces - 4PAdx

203

Niveau bas

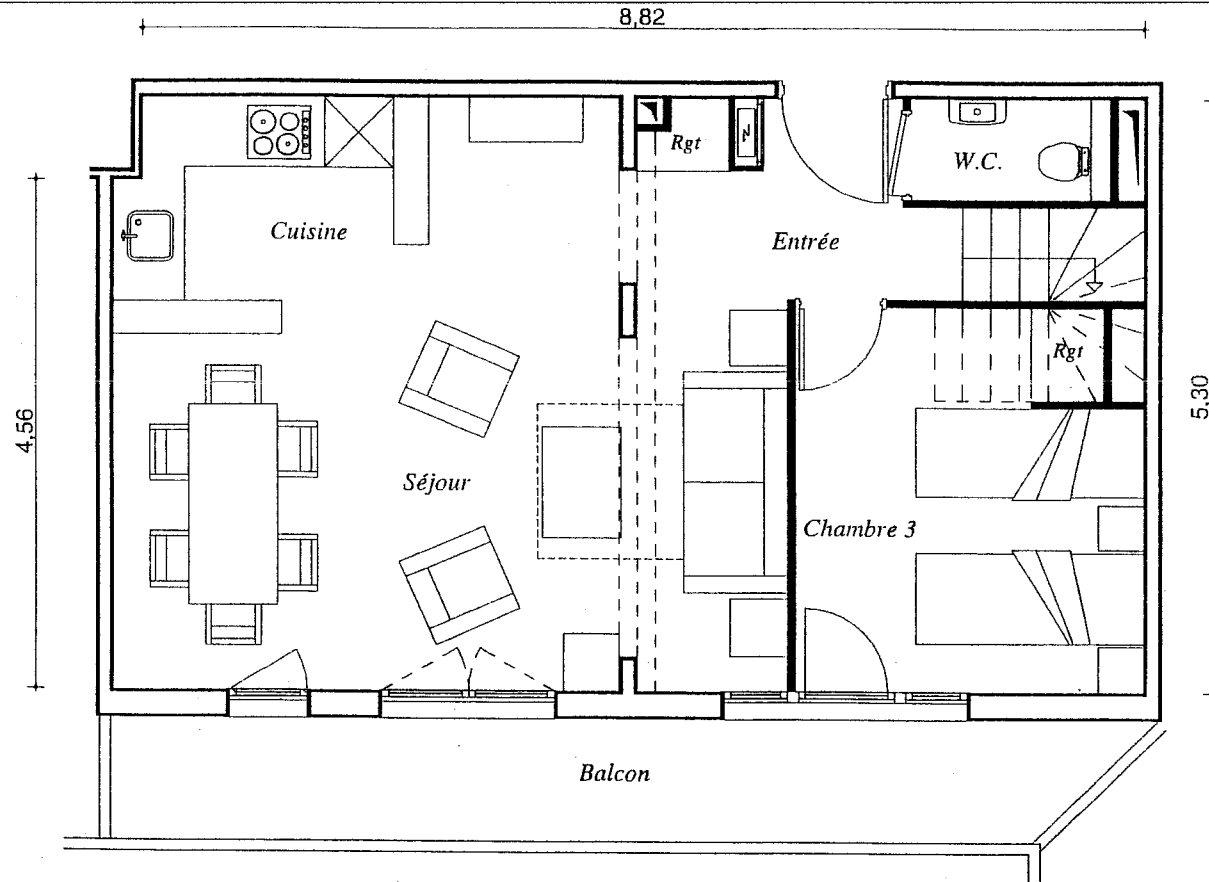

**SURFACE HABITABLE :**

Entrée :	3,9 m <sup>2</sup>
Séjour Cuisine :	28,5 m <sup>2</sup>
W.C. :	1,6 m <sup>2</sup>
Chambre 3 :	9,6 m <sup>2</sup>
Rangements :	1,0 m <sup>2</sup>
<b>TOTALE Niveau bas</b>	<b>44,6 m<sup>2</sup></b>

Surface balcon : 9,5 m<sup>2</sup>

**TOTALE Niveau haut** 43,3 m<sup>2</sup>

**TOTALE** 87,9 m<sup>2</sup>

Surface balcons : 19,0 m<sup>2</sup>

AK

*Le mobilier est représenté seulement à titre indicatif*


*La société se réserve la possibilité d'apporter à ce plan les modifications qui seraient dues à des impératifs techniques ou administratifs.*

14/06/06

# VAL D'ISERE - L'Aquila

Appartement 4 pièces - 4PAdx  
203

Niveau haut

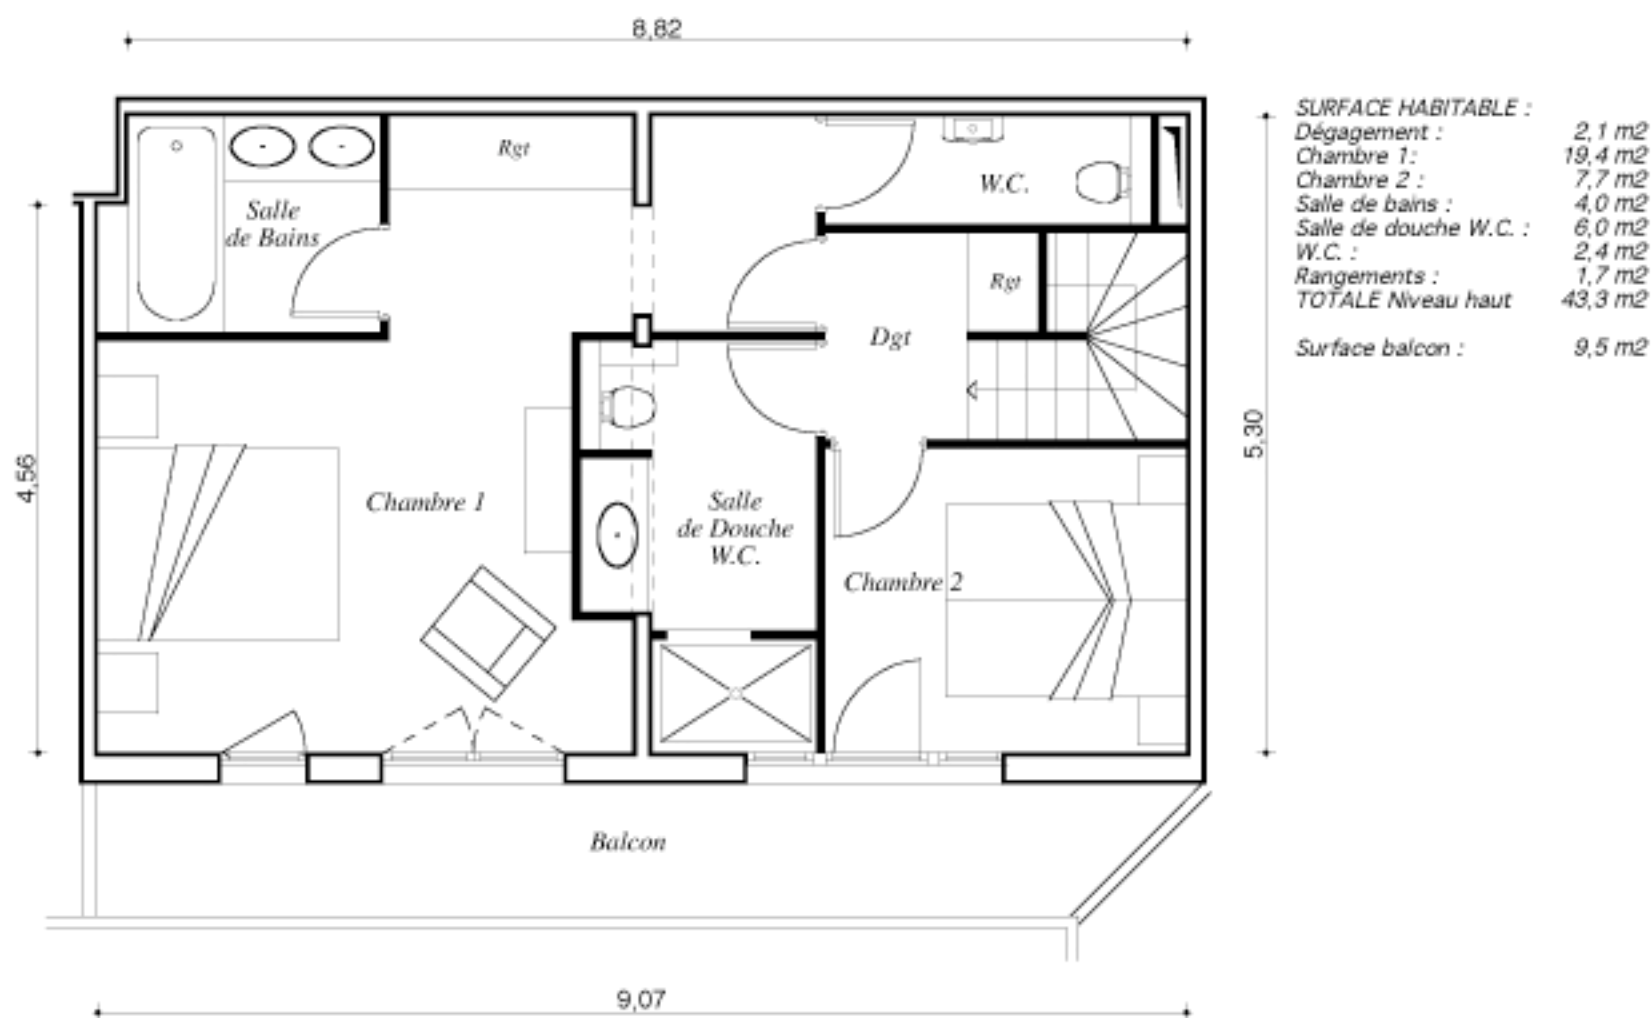

*Le mobilier est représenté seulement à titre indicatif*

*La société se réserve la possibilité d'apporter à ce plan les modifications qui seraient dues à des impératifs techniques ou administratifs.*

05/10/06